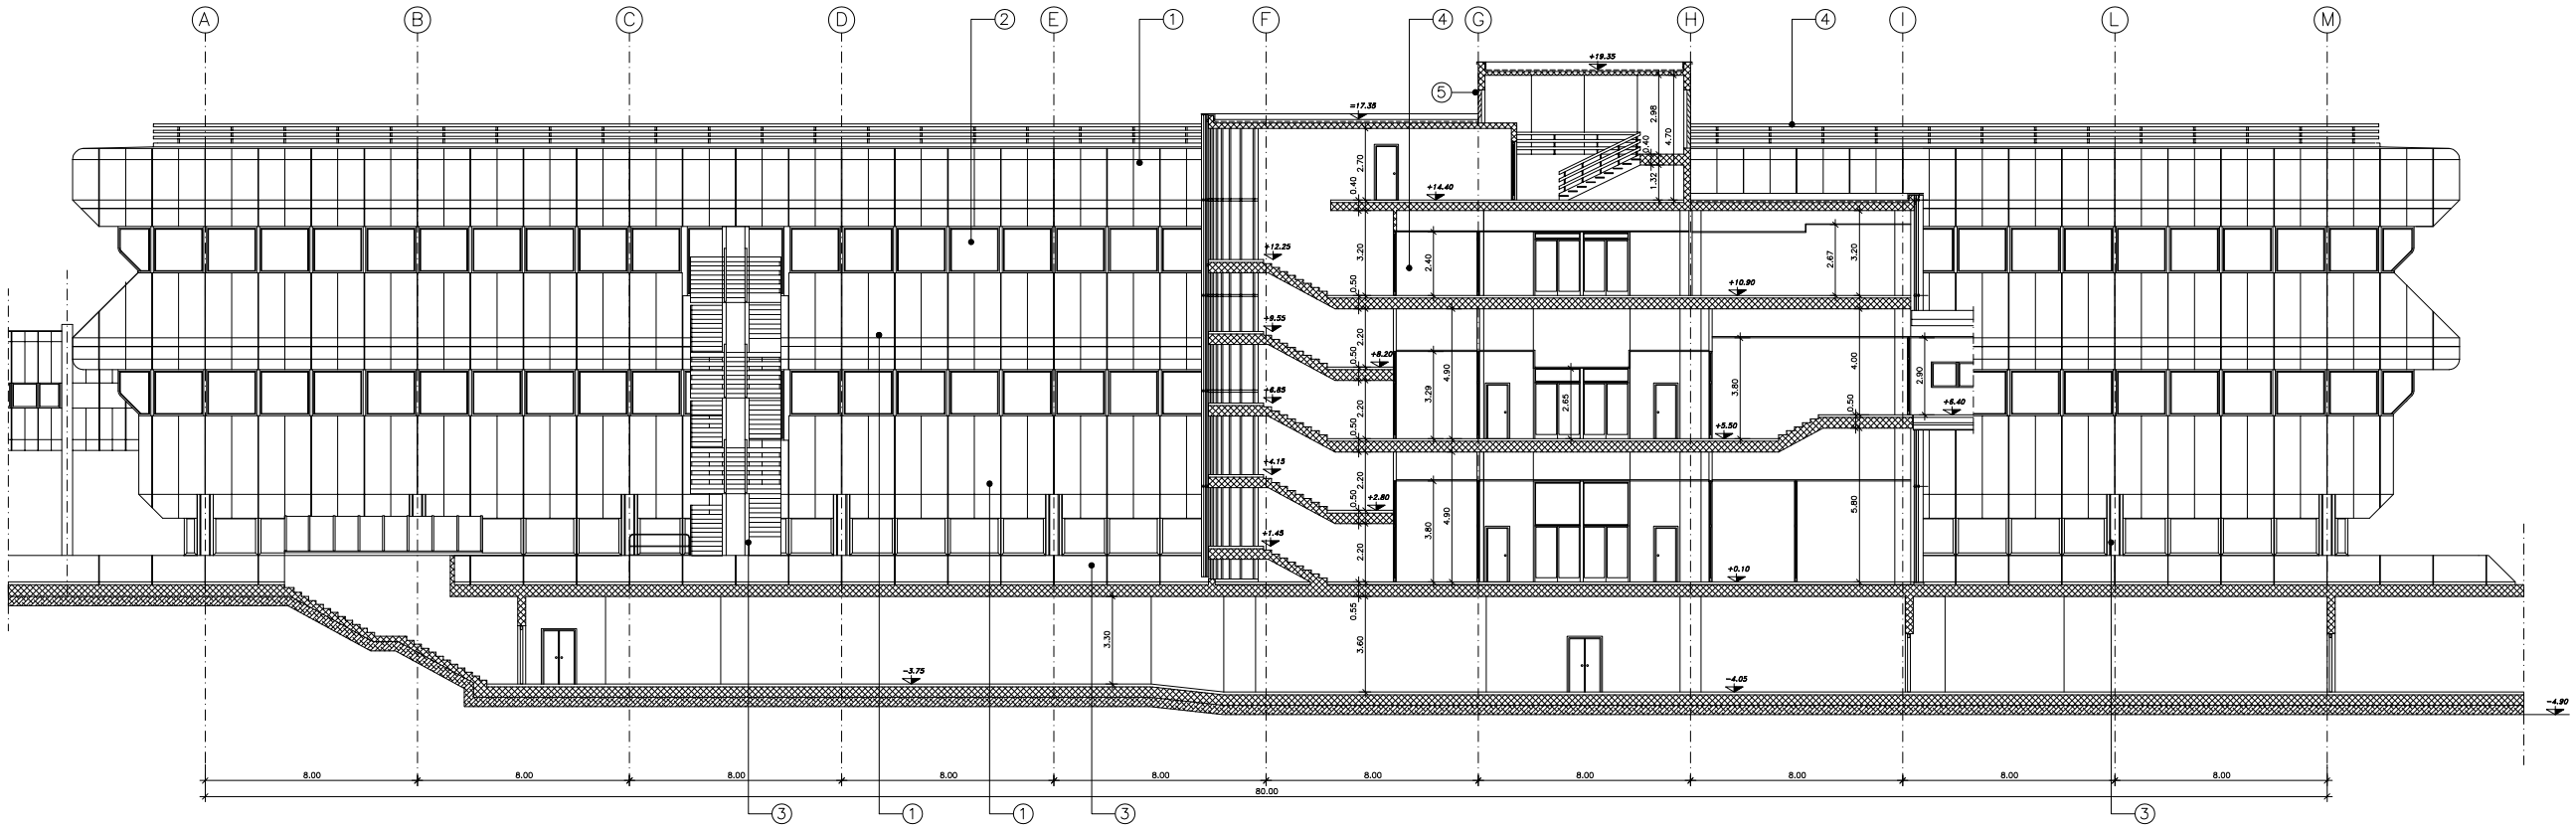

SEZIONE D–D

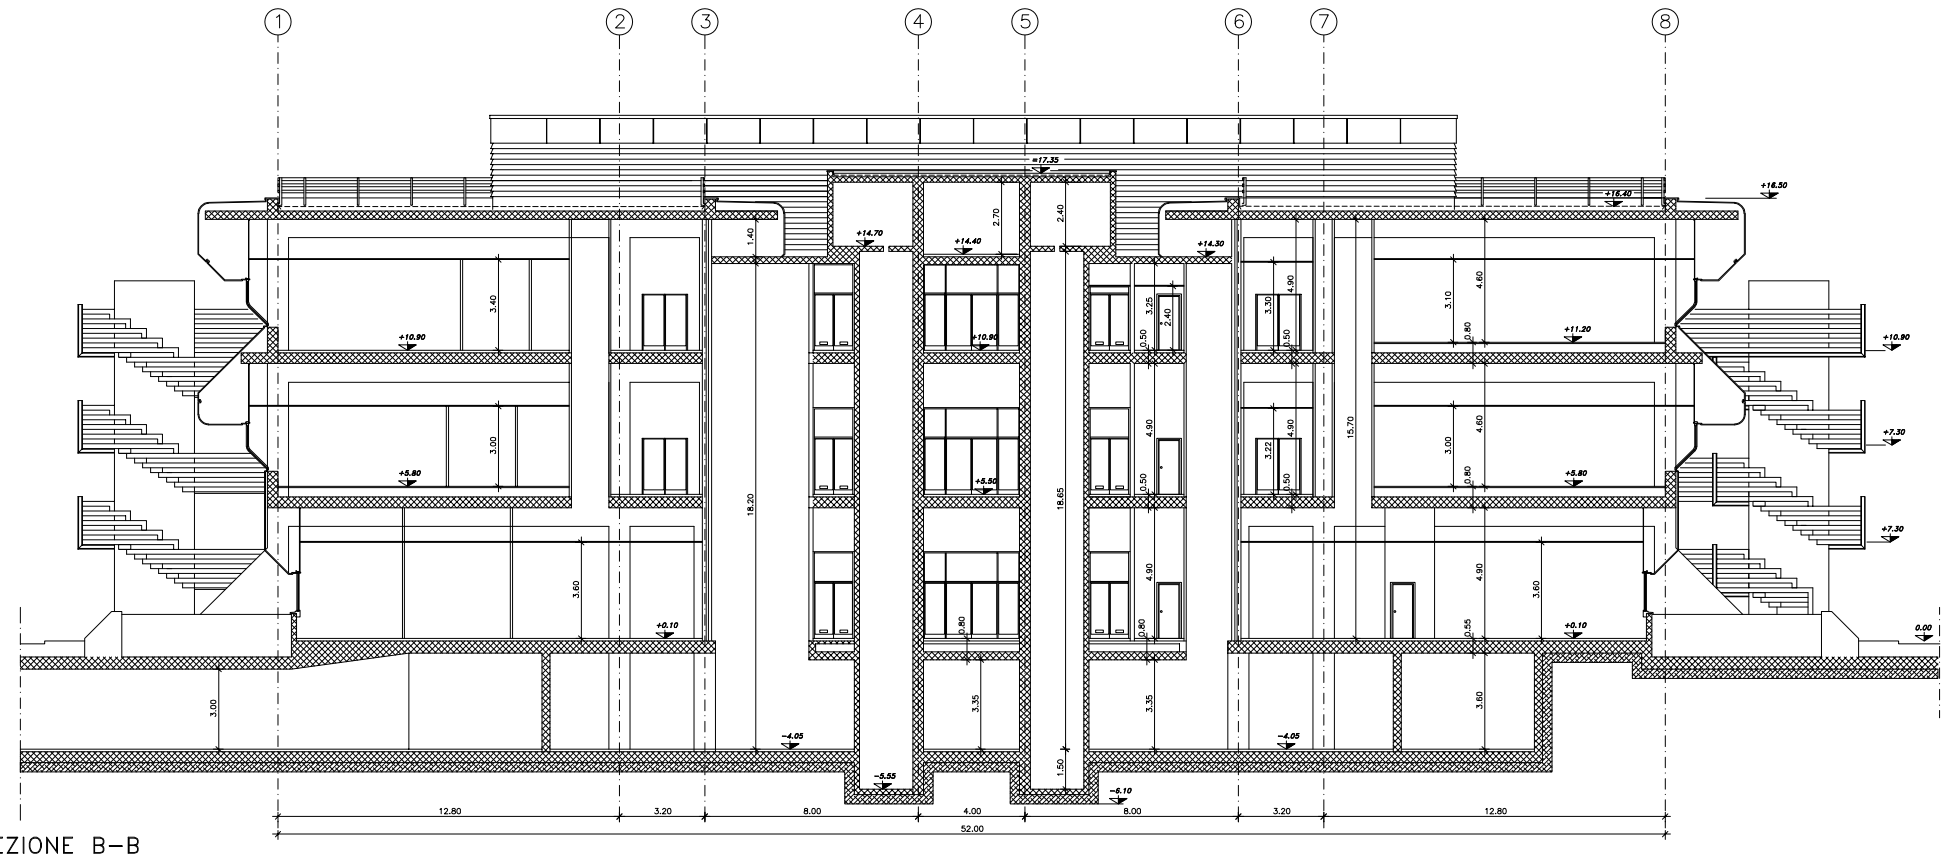

SEZIONE B–B

Legenda

1. Pannelli in G.R.C. – colore rosa
2. Serramenti in alluminio preverniciato – colore nero
3. Calcestruzzo a vista
4. Opere in ferro verniciato – colore canna di fucile
5. Rivestimento a lamelle di alluminio – colore nero

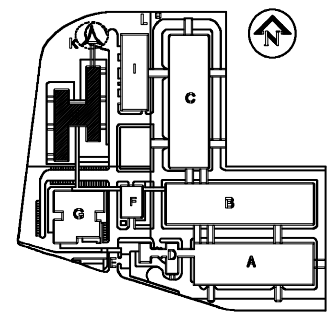

TELECOM ITALIA

Aggiornamento

Tavola n. H07

LOCALITA'	ROZZANO Via Toscana, 5
INTERVENTO	RILIEVO
OGGETTO TAVOLA	ED. H – SEZIONI B–B, D

DISEGNATO	
VISTO	
FILE	H07
DATA	20.11.1995
FORMATO	A0
SCALA	1:100
ESISTENTE	
DEMOLIRE	
COSTRUIRE	